


NÁZOV VÝKRESU:  
Pôdorys 1.NP RD typ B

MIERKA: M1:100  
ČÍSLO VÝKRESU: E 1.1/01

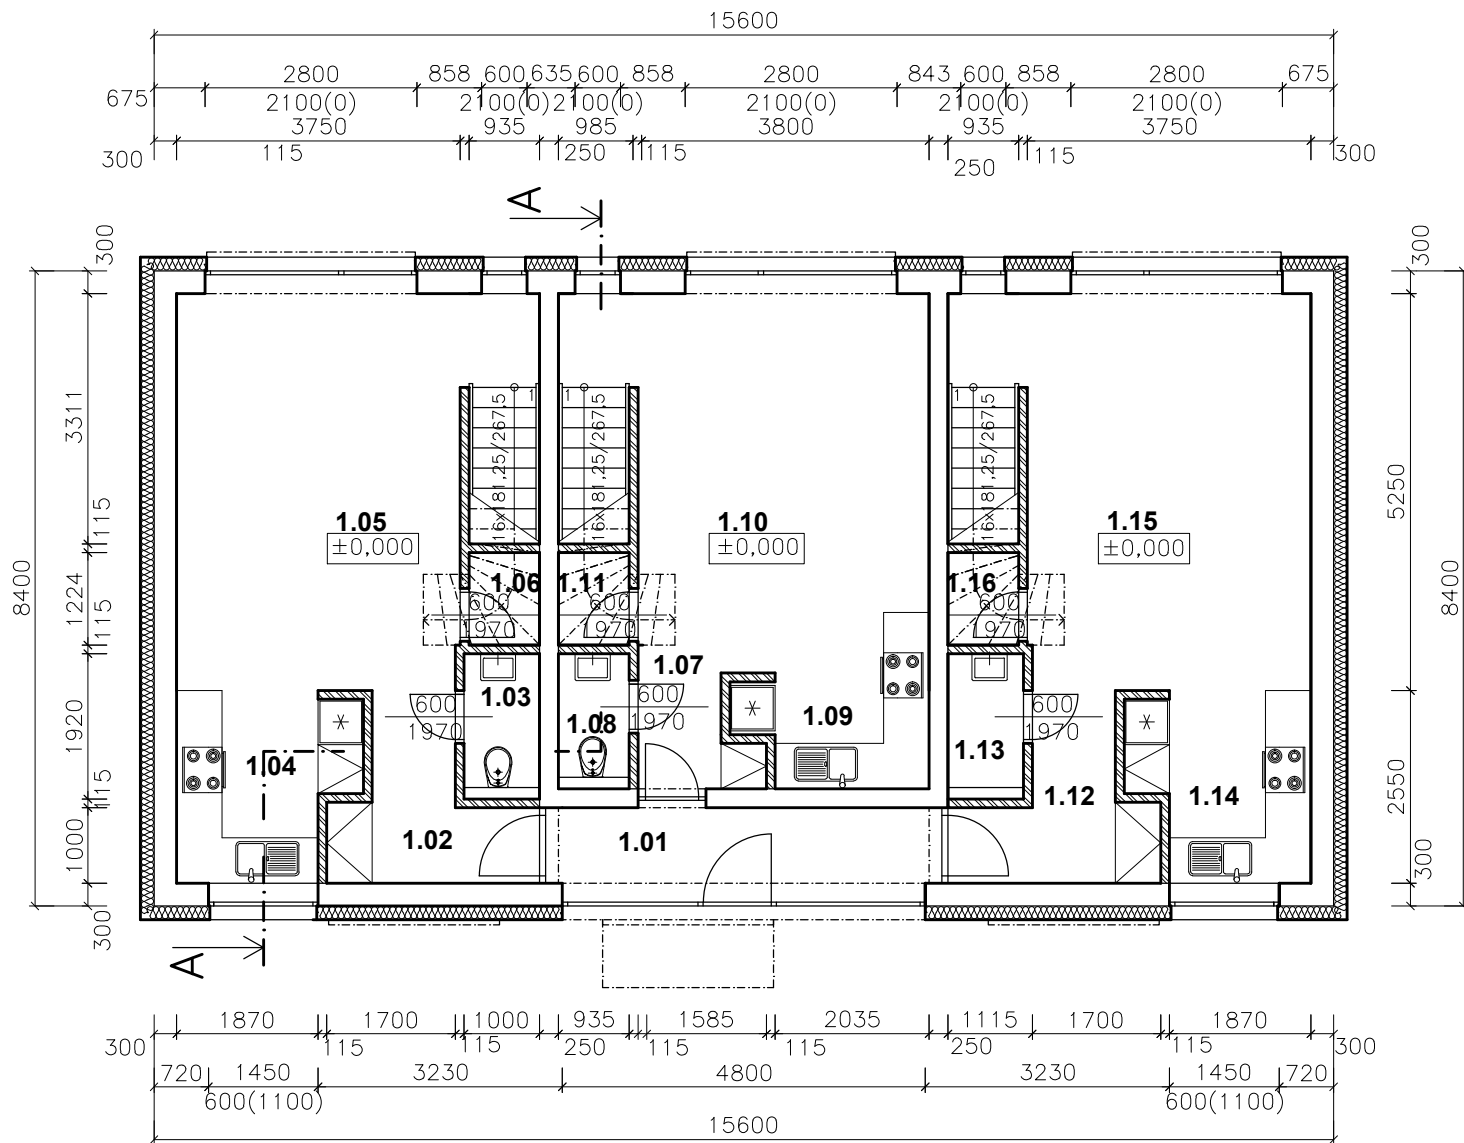

LEGENDA MIESTNOSTÍ :

Č.B.	Č.M.	MIESTNOSŤ	PLOCHA m <sup>2</sup>
	1.01	CHODBA	6,44
ÚŽITKOVÁ PLOCHA :			<b>6,44</b>

BYT 1.1	1.02	ZÁDVERIE	4,56
	1.03	WC	1,77
	1.04	KUCHYŇA	5,52
	1.05	OBÝVACIA IZBA, JEDÁLEŇ	20,95
	1.06	SKLAD	1,14
ÚŽITKOVÁ PLOCHA :			<b>33,94</b>

BYT 1.2	1.07	ZÁDVERIE	2,04
	1.08	WC	1,53
	1.09	KUCHYŇA	5,16
	1.10	OBÝVACIA IZBA, JEDÁLEŇ	19,00
	1.11	SKLAD	1,14
ÚŽITKOVÁ PLOCHA :			<b>28,87</b>

BYT 1.3	1.12	ZÁDVERIE	4,56
	1.13	WC	1,77
	1.14	KUCHYŇA	5,52
	1.15	OBÝVACIA IZBA, JEDÁLEŇ	20,95
	1.16	SKLAD	1,14
ÚŽITKOVÁ PLOCHA :			<b>33,94</b>