


NÁZOV VÝKRESU:	MIERKA:	ČÍSLO VÝKRESU:
Pôdorys podkrovia RD typ B	M1:100	E 1.1/02

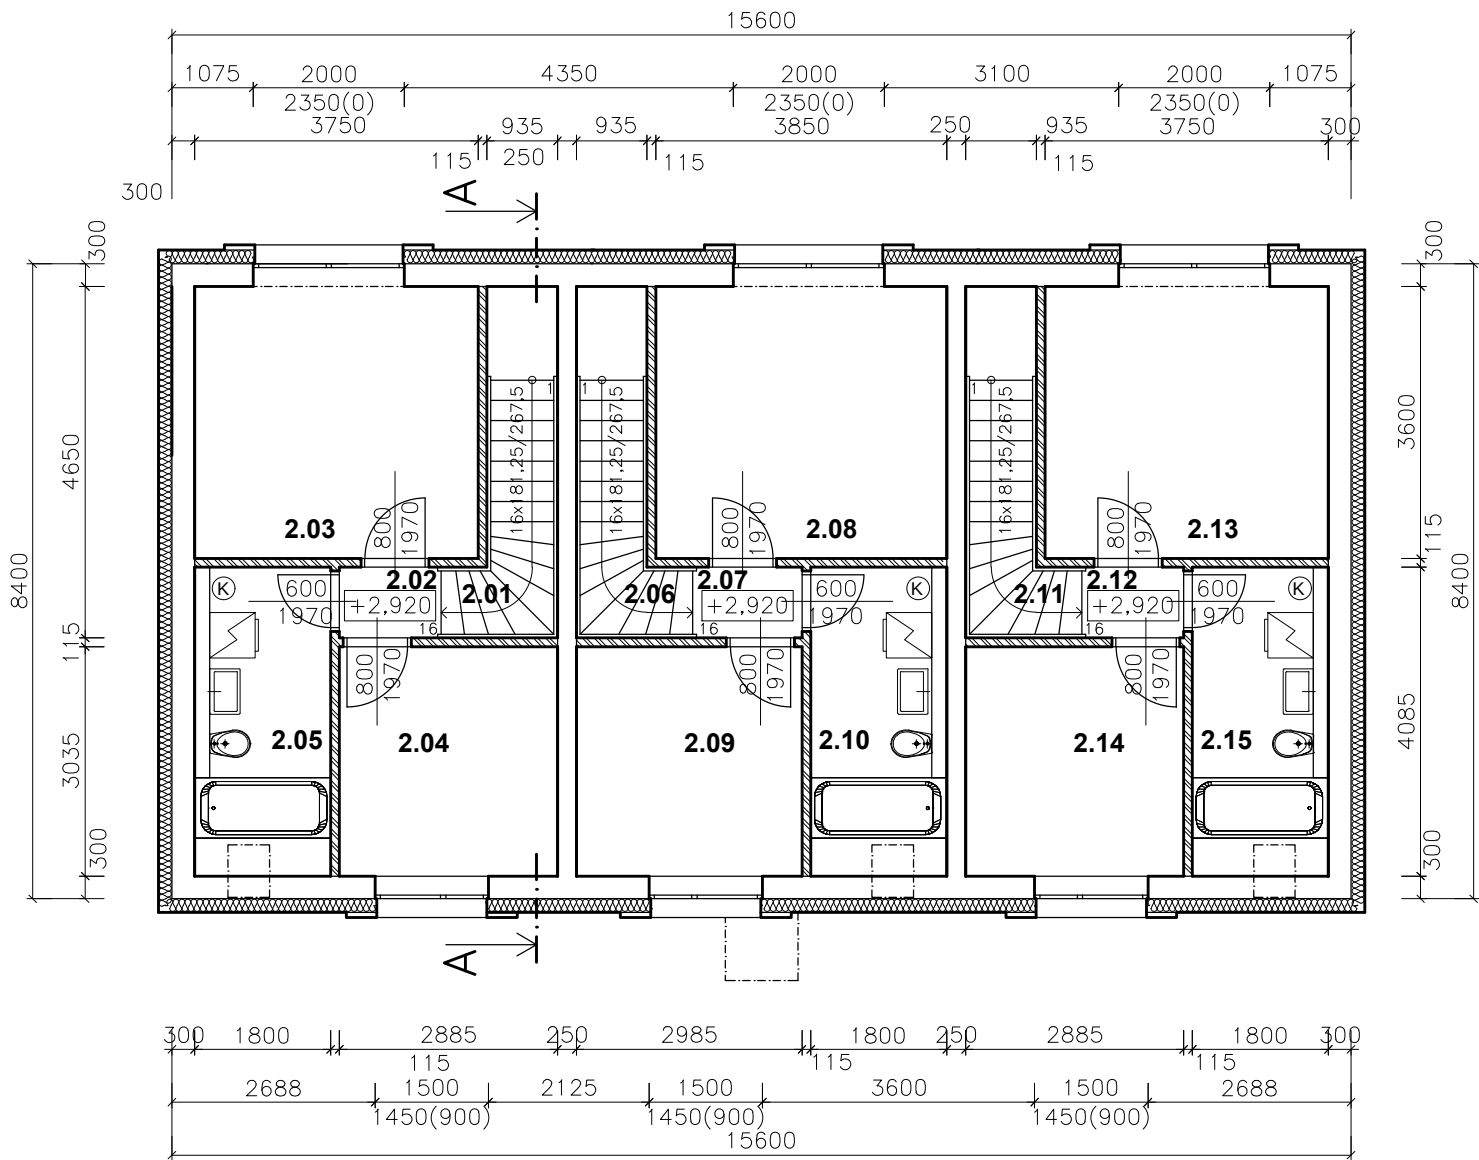

LEGENDA MIESTNOSTÍ :

Č.B.	Č.M.	MIESTNOSŤ	PLOCHA m ²
BYT 1.1	2.01	SCHODISKO	3,75
	2.02	CHODBA	1,26
	2.03	SPALŇA	13,50
	2.04	IZBA	8,60
	2.05	KÚPEĽŇA	7,35
ÚŽITKOVÁ PLOCHA :			34,46

BYT 1.2	2.06	SCHODISKO	3,75
	2.07	CHODBA	1,35
	2.08	SPALŇA	13,86
	2.09	IZBA	9,06
	2.10	KÚPEĽŇA	7,35
ÚŽITKOVÁ PLOCHA :			35,37

BYT 1.3	2.11	SCHODISKO	3,75
	2.12	CHODBA	1,26
	2.13	SPALŇA	13,50
	2.14	IZBA	8,60
	2.15	KÚPEĽŇA	7,35
ÚŽITKOVÁ PLOCHA :			34,46