CHALUPA - SELICE

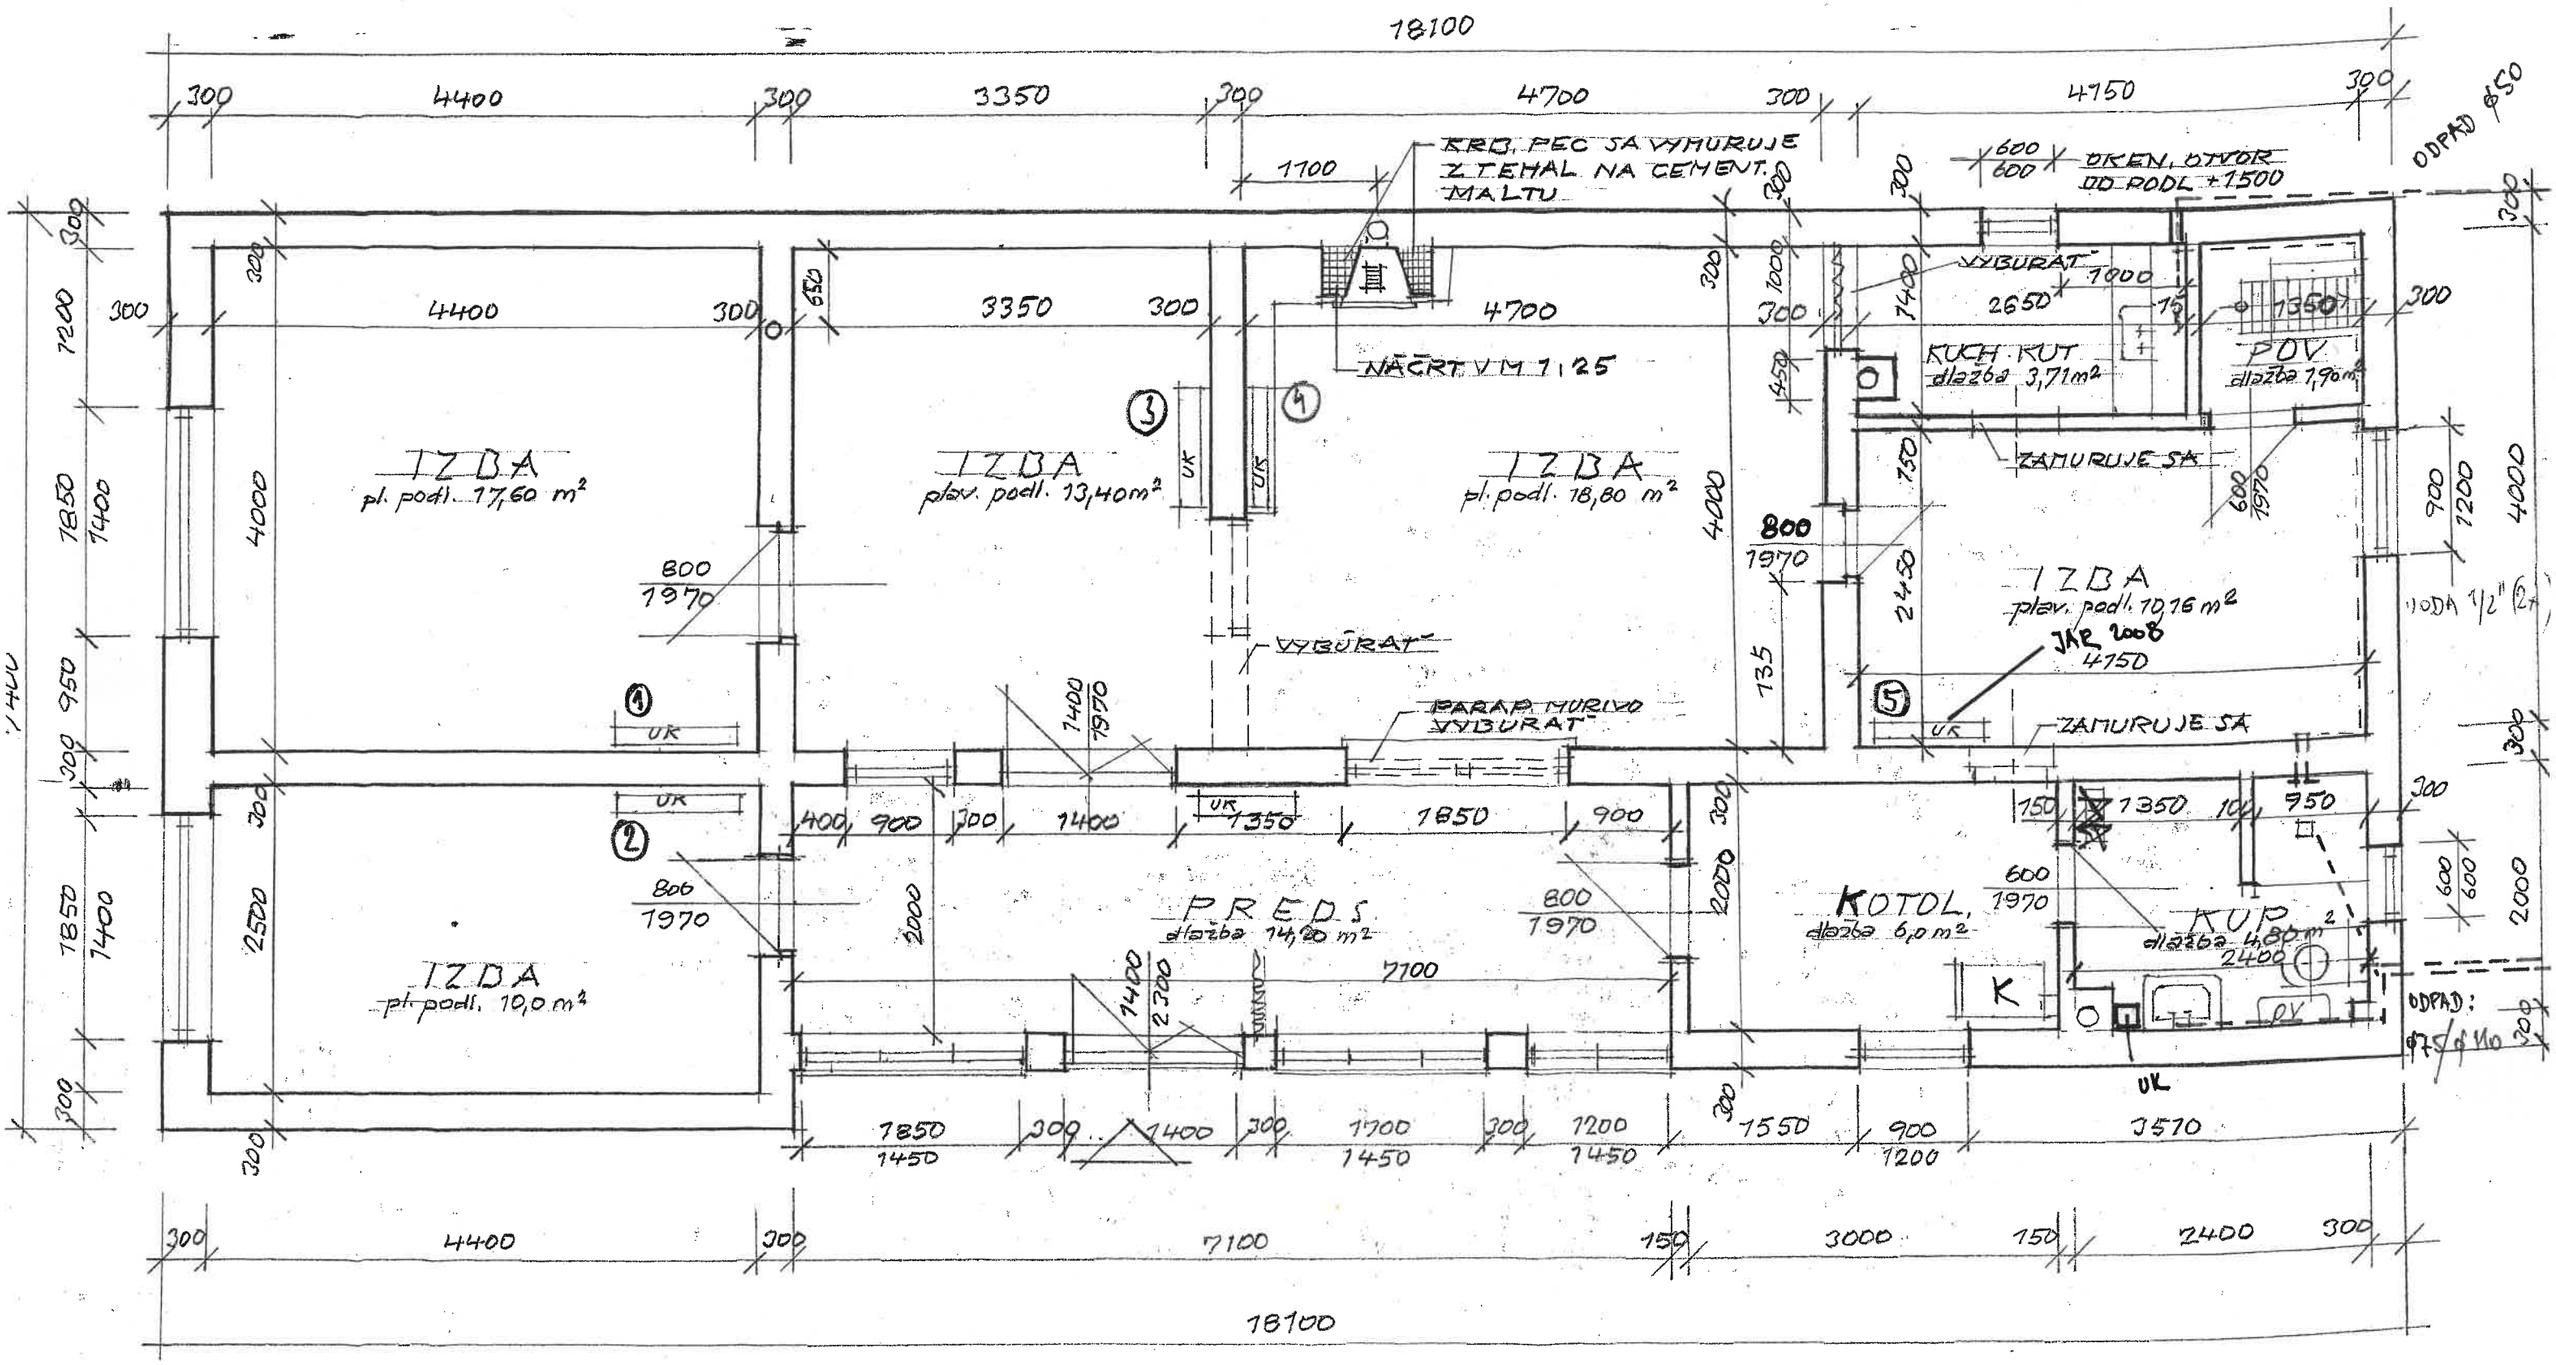

PÔDORYS

PRÍZEMIE 1:50

VLASTNÍCI ING P. BORTLÍK
PHDr A. BORTLÍKOVÁ
BRATISLAVA
SKLENÁROVA 44

ob. plocha : [illegible]
101 m²

nov. 2007